


# KOKSI-SALI

6700

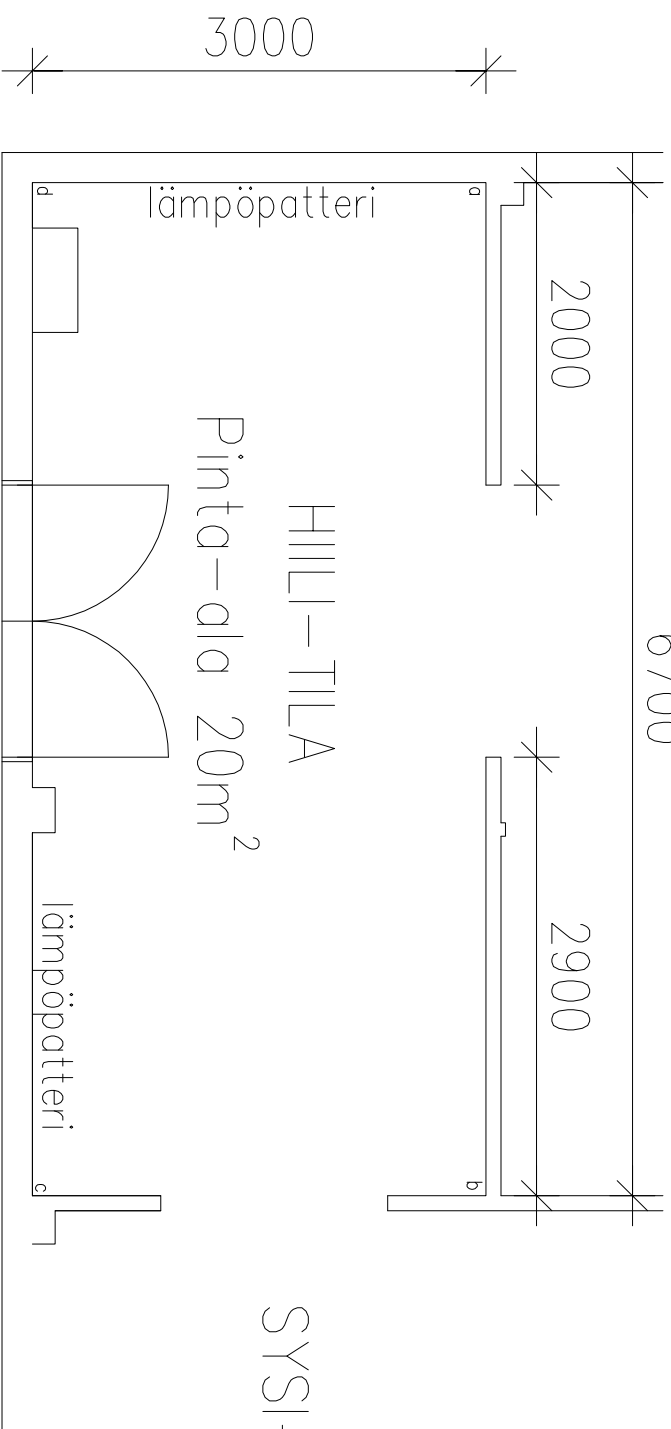

HILTI-TILA

Pinta-ala 20m<sup>2</sup>

SYSI-SALI

(OVI ON  
YLEENSÄ  
KIINNI)

2400

mk 1:50